



MEDZEV

ÚZEMNÝ PLÁN MESTA

M = 1 : 50 000

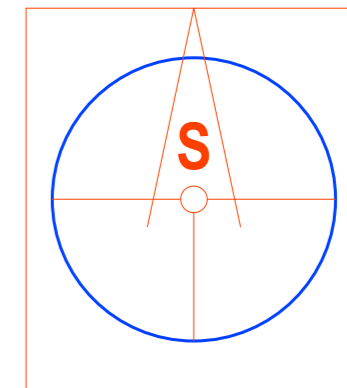

Schvaľovacia doložka:
 Označenie schvaľovacieho orgánu: Mestské zastupiteľstvo v Medzeve
 Číslo uznesenia a dátum schválenia:
 Číslo VZN, ktorým sa vyhlasuje záväzná časť ÚPN mesta :
 Oprávnená osoba: JUDr. Valéria Flachbartová - primátorka mesta:

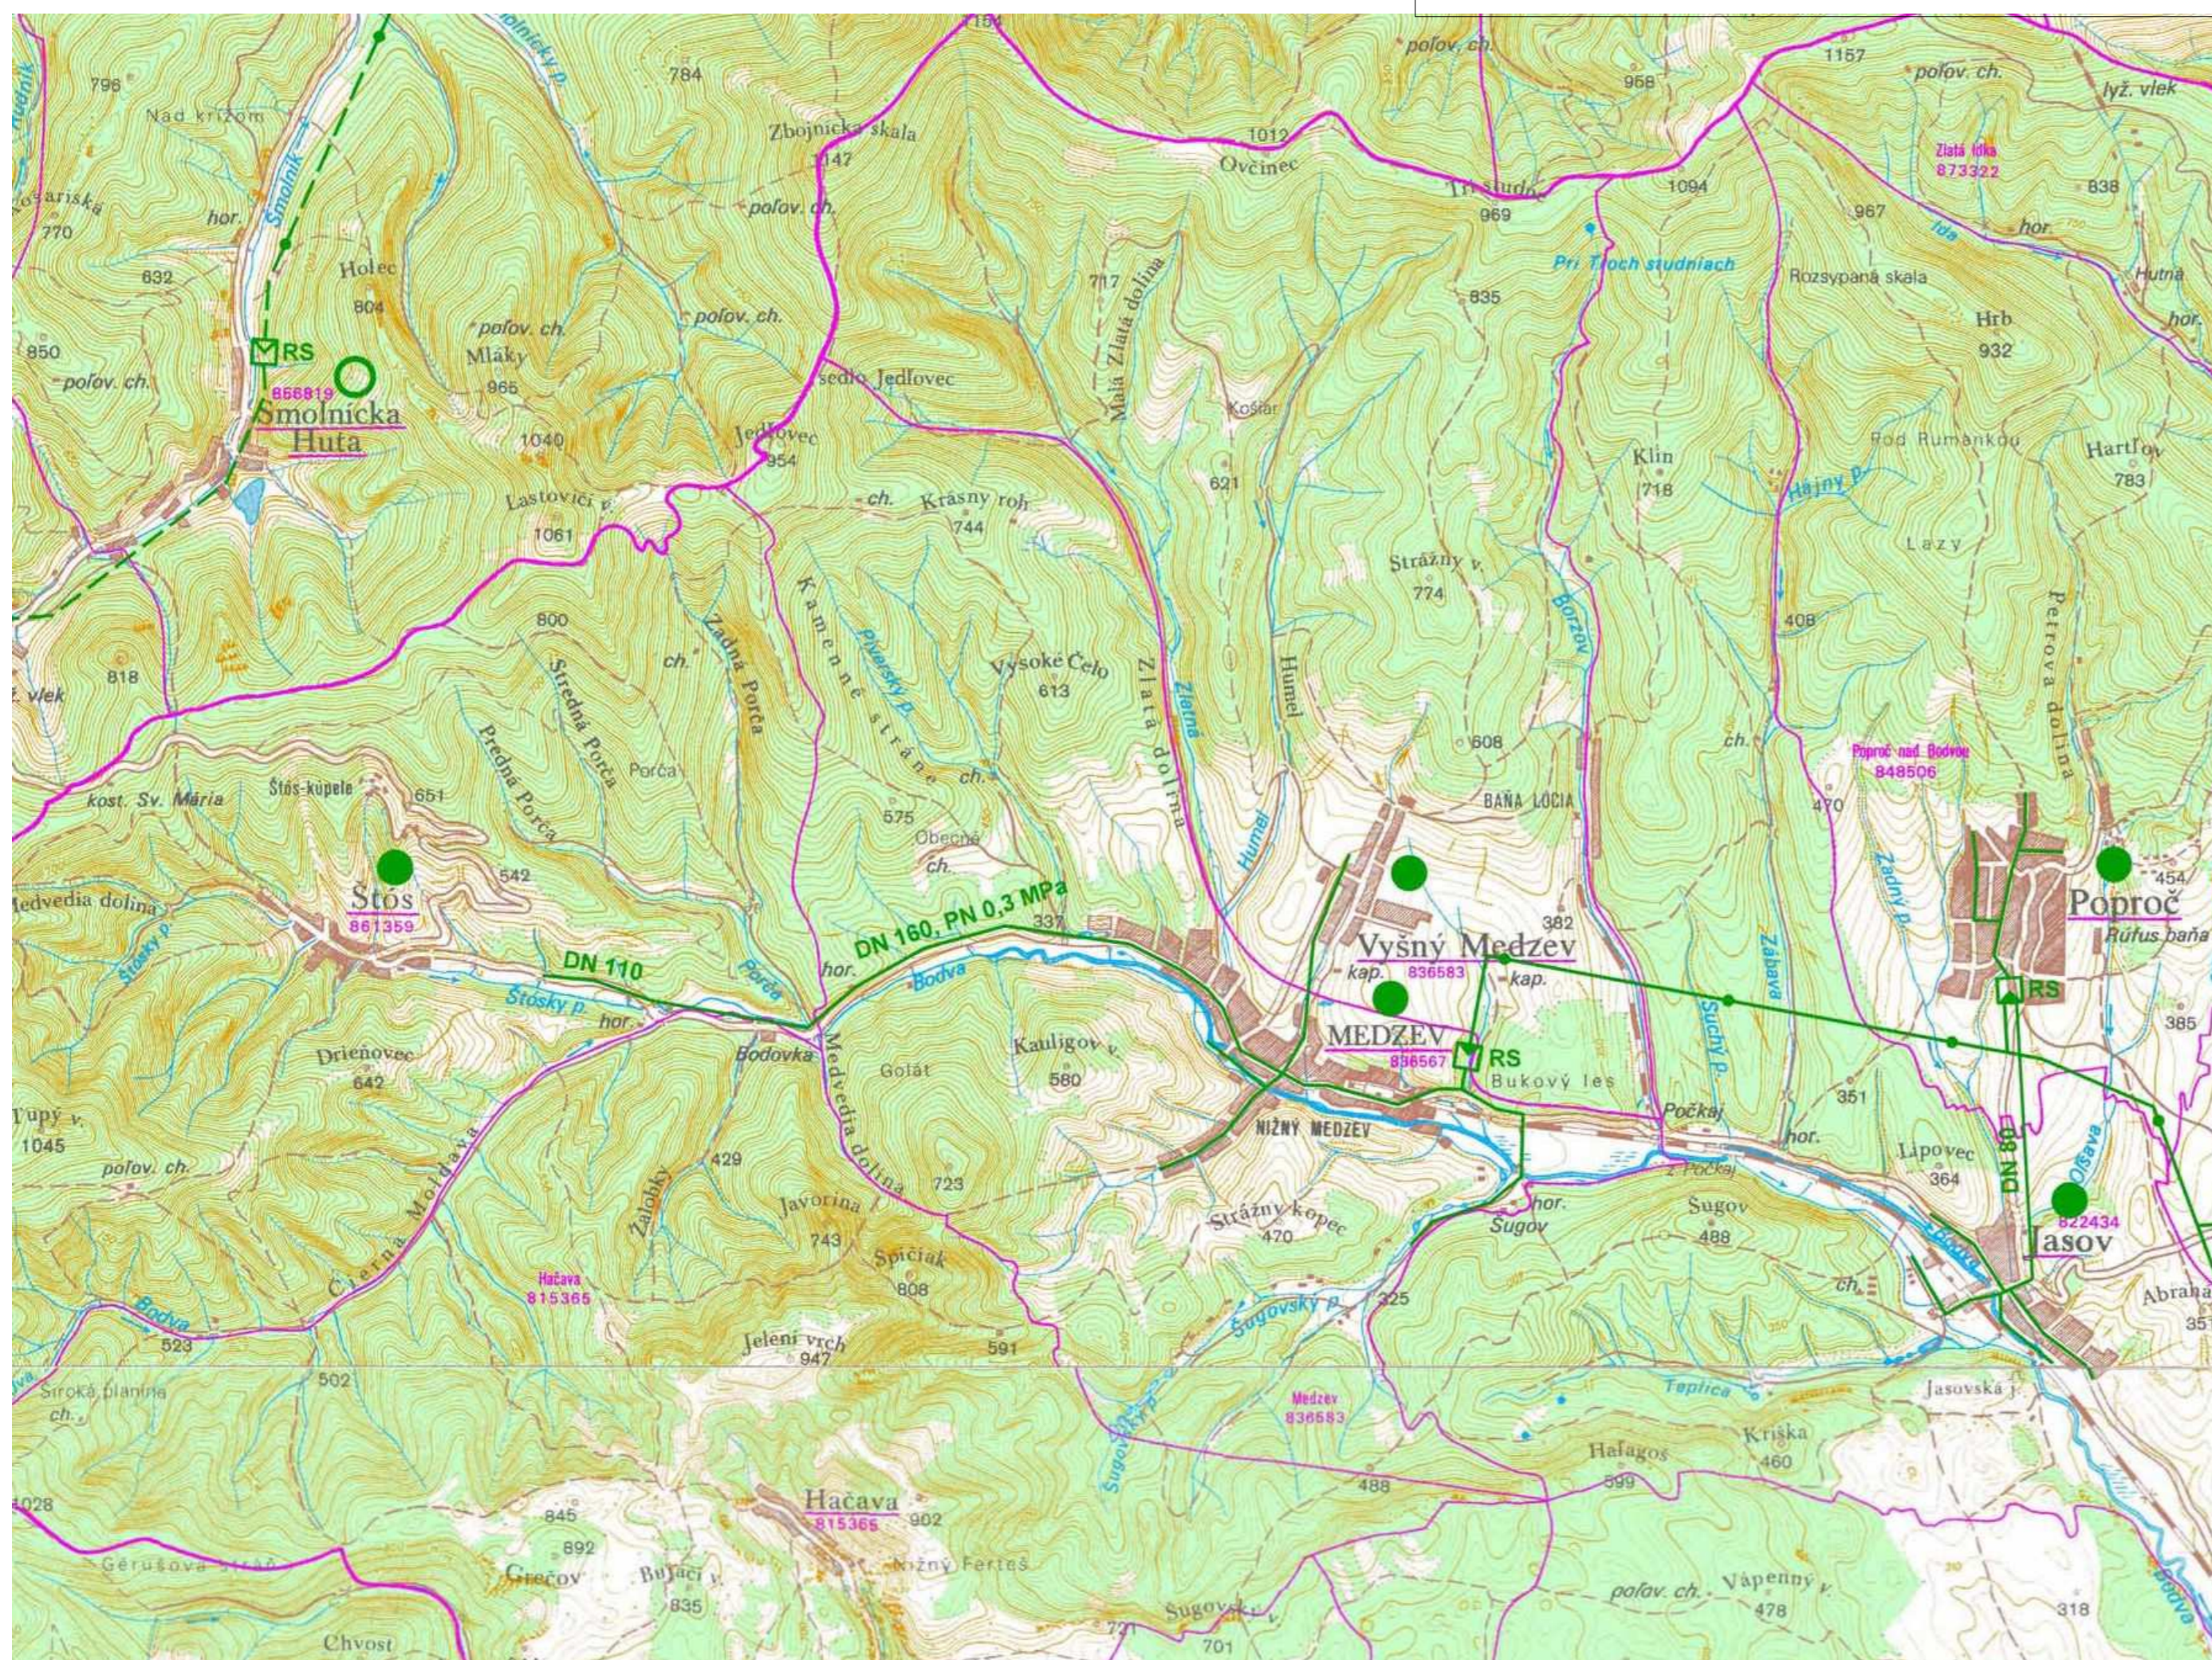

stav	návrh	výhľad	
			OKRESNÁ HRANICA
			VYSOKOTLAKÝ PLYNOVOD
			STREDOTLAKÝ PLYNOVOD
			REGULAČNÁ STANICA PLYNU
			PLYNOFIKOVANÉ SÍDLO

Podklad - výrez z grafickej časti ÚPN VÚC Košický kraj

OBJEDNÁVATEL	Mesto Medzev	VLASTNÍK VÝKRESU	
AUTOR	Ing. arch. Jozef Kužma	Ing. arch. Jozef Kužma Duchnovičovo nám. 1 Prešov 080 01 tel: 051/7598720	
VYPRACOVAL	ENVIO s.r.o., Levočská 2, 080 01 Prešov	ČÍSLO ZÁKAZKY	2012.K13
ODBORNÍ PROJEKTANTI	Ing.arch. Václav Hochmuth, Ing. Ivan Bača, Ing. Juraj Marton, Cecília Mihalová, Bc. Vladimír Nedelko, Ing. Ján Stano, Ing. Vasil Vachna	FORMÁT	4 x A4
DIGITÁLNE SPRACOVANIE	Bc. Vladimír Nedelko	DÁTUM	02.2015
OBSAH VÝKRESU	Výkres širších vzťahov - VEREJNOTECHNICKÉ VYBAVENIE, ENERGETIKA	MIERKA	1 : 50 000
NÁZOV AKCIE	Územný plán mesta Medzev	ČÍSLO VÝKRESU	1c