



MEDZEV

ÚZEMNÝ PLÁN MESTA

M = 1 : 50 000

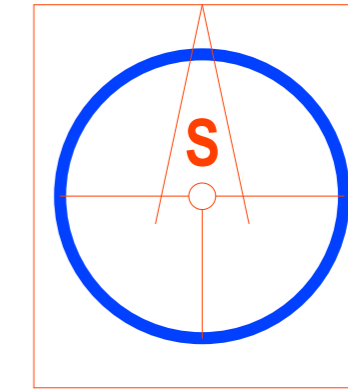

Schvaľovacia doložka:
 Označenie schvaľovacieho orgánu: Mestské zastupiteľstvo v Medzeve
 Číslo uznesenia a dátum schválenia:
 Číslo VZN, ktorým sa vyhlasuje záväzná časť ÚPN mesta :
 Oprávnená osoba: JUDr. Valéria Flachbartová - primátorka mesta:

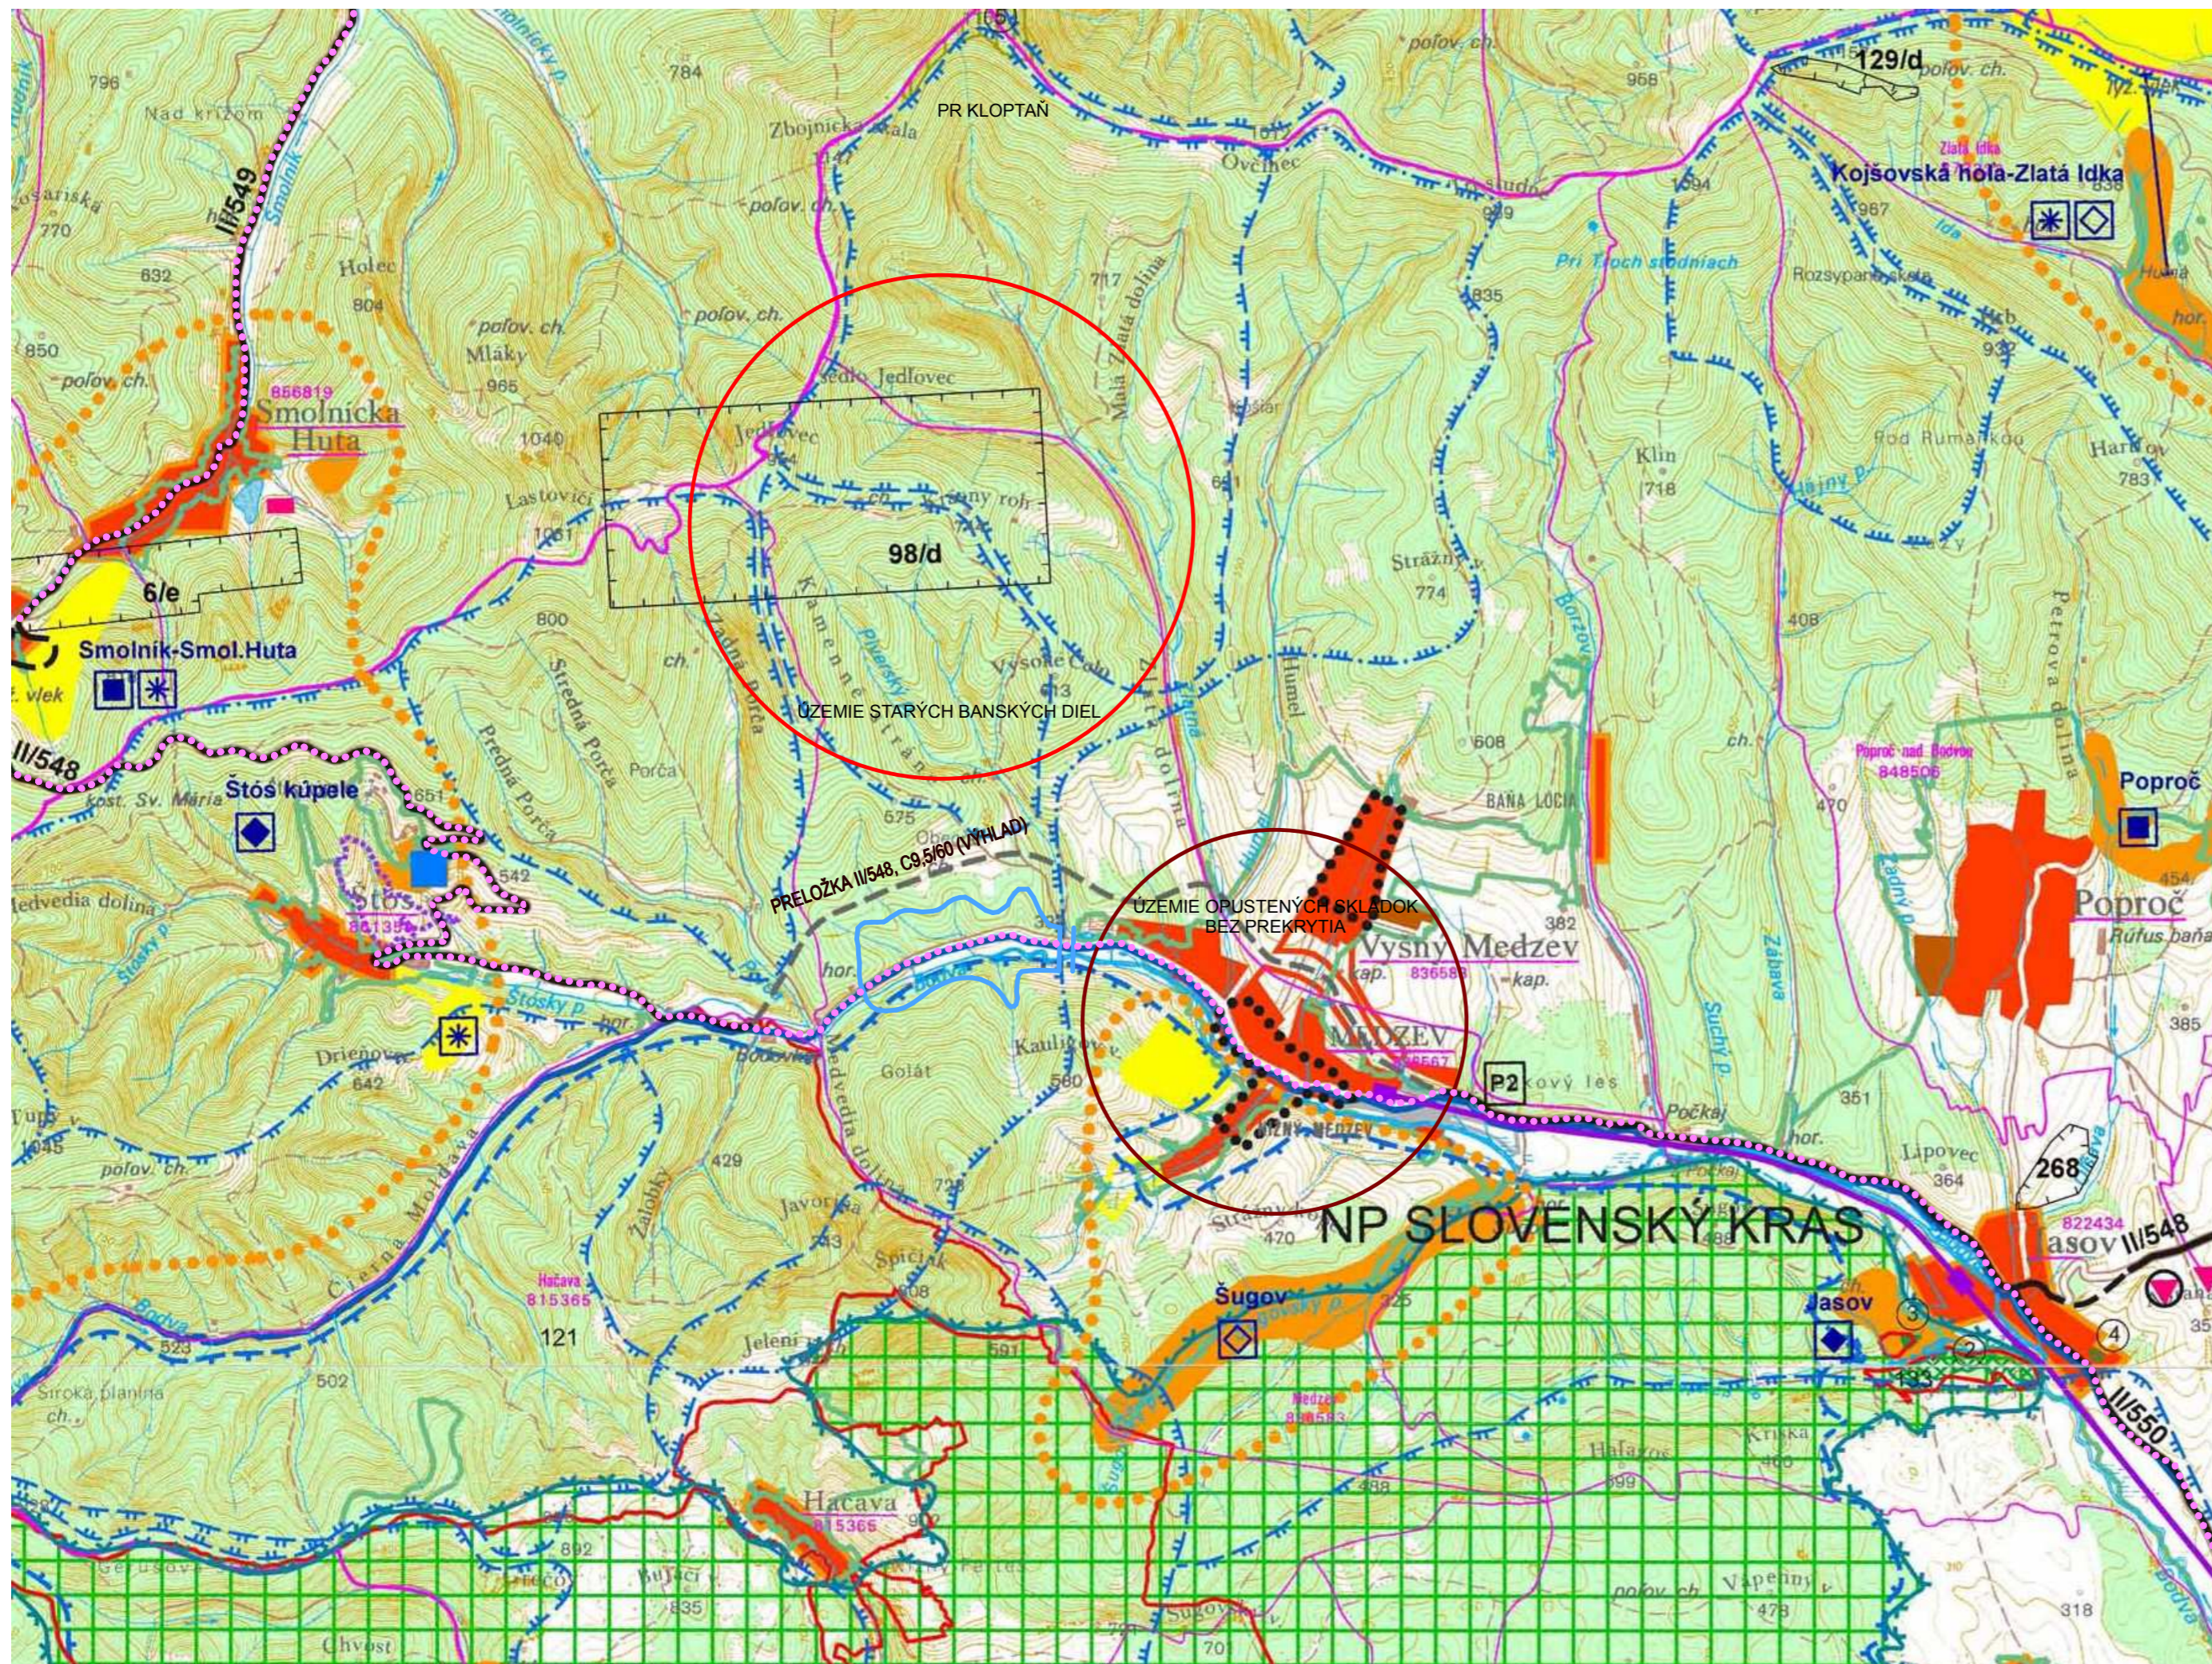

stav	návrh	výhľad	
			OKRESNÁ HRANICA
			HRANICA KATASTRÁLNEHO ÚZEMIA
OSÍDLENIE A FUNKČNÉ PLOCHY			
			OBYTNÁ PLOCHA
			PLOCHA OBČIANSKEHO VYBAVENIA
			PLOCHA PRIEMYSELNEJ VÝROBY A SKLADOV
			PRIEMYSELNÉ PARKY PODĽA AKTUALIZOVANÉHO VYHDNOTENIA ÚZEMNO-VÝROBNÝCH ZOSKUPENÍ
			POLNOHOSPODÁRSKY DVOR
			PLOCHA REKREÁCIE A TURIZMU
			REKREAČNÁ OBEC
			PLOCHA ŠPORTU
			REKREAČNÝ PRIESTOR
			PLOCHA ZÁHRADKÁRSKÝCH OSÁD NAD 5 HA
			HRANICA KÚPEĽNÉHO ÚZEMIA
TURIZMUS A REKREÁCIA			
			MEDZINÁRODNÉ STREDISKO TURIZMU
			NADREGIONÁLNE STREDISKO TURIZMU
			REGIONÁLNE STREDISKO TURIZMU
			STREDISKO ZIMNEJ REKREÁCIE
DOPRAVA A DOPRAVNÉ ZARIADENIA			
			CESTY I. A II. TRIEDY
			VÝZNAMNÁ CESTA III. TR., RESP. MIESTNE KOMUNIKÁCIE
ŽELEZIČNÁ DOPRAVA			
			JEDNOKOĽAJNÁ ŽELEZIČNÁ TRATĽ
			ŽELEZIČNÁ STANICA
VODNÉ HOSPODÁRSTVO			
			VODNÁ NÁDRŽ
			VODÁRENSKÁ NÁDRŽ
			PHO VODNÉHO ZDROJA 2. A 3. STUPNA
ODPADOVÉ HOSPODÁRSTVO			
			SKLÁDKA NA ODPAD NIE NEBEZPEČNÝ - KOMUNÁLNY
			ODKALISKÁ
OCHRANA PRÍRODY			
			NÁRODNÝ PARK
			OCHRANNÉ PÁSMO NÁRODNÉHO PARKU A HRANICA CHVŮ SLOVENSKÝ KRAS
			PRIRODNÁ REZERVÁCIA
			IDENTIFIKAČNÝ KÓD CHRÁNENÉHO ÚZEMIA (4 a 5 stupeň ochrany)
			HRANICA CHVŮ VOLOVSKÉ VRCHY
			CYKLOTRASA (NAPOJENIE NA HISTORICKÚ VÍNNU CESTU)
LOŽISKÁ NERASTNÝCH SUROVÍN			
			CHRÁNENÉ LOŽISKOVÉ ÚZEMIE

Podklad - výrez z grafickej časti ÚPN VÚC Košický kraj

OBJEDNÁVATEĽ	Mesto Medzev	VLASTNÍK VÝKRESU Ing. arch. Jozef Kužma Duchnovičovo nám. 1 Prešov 080 01 tel: 0517598720	
AUTOR	Ing. arch. Jozef Kužma		
VYPRACOVAL	ENVIO s.r.o., Levočská 2, 080 01 Prešov	ČÍSLO ZÁKAZKY	2012.K13
ODBORNÍ PROJEKTANTI	Ing.arch. Václav Hochmuth, Ing. Ivan Bača, Ing. Juraj Marton, Cecília Mihalová, Bc. Vladimír Nedelko, Ing. Ján Stano, Ing. Vasil Vachna	FORMÁT	4 x A4
DIGITÁLNE SPRACOVANIE	Bc. Vladimír Nedelko	DÁTUM	02.2015
OBSAH VÝKRESU	Výkres širších vzťahov - PRIESTOROVÉ USPORIADANIE A FUNKČNÉ VYUŽITIE ÚZEMIA A VEREJNÉ DOPRAVNÉ VYBAVENIE	MIERKA	1 : 50 000
NÁZOV AKCIE	Územný plán mesta Medzev	ČÍSLO VÝKRESU	1a