



MEDZEV

ÚZEMNÝ PLÁN MESTA

M = 1 : 50 000

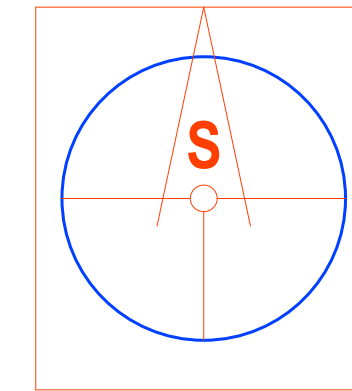

Schvaľovacia doložka:
 Označenie schvaľovacieho orgánu: Mestské zastupiteľstvo v Medzeve
 Číslo uznesenia a dátum schválenia:
 Číslo VZN, ktorým sa vyhlasuje záväzná časť ÚPN mesta :
 Oprávnená osoba: JUDr. Valéria Flachbartová - primátorka mesta :

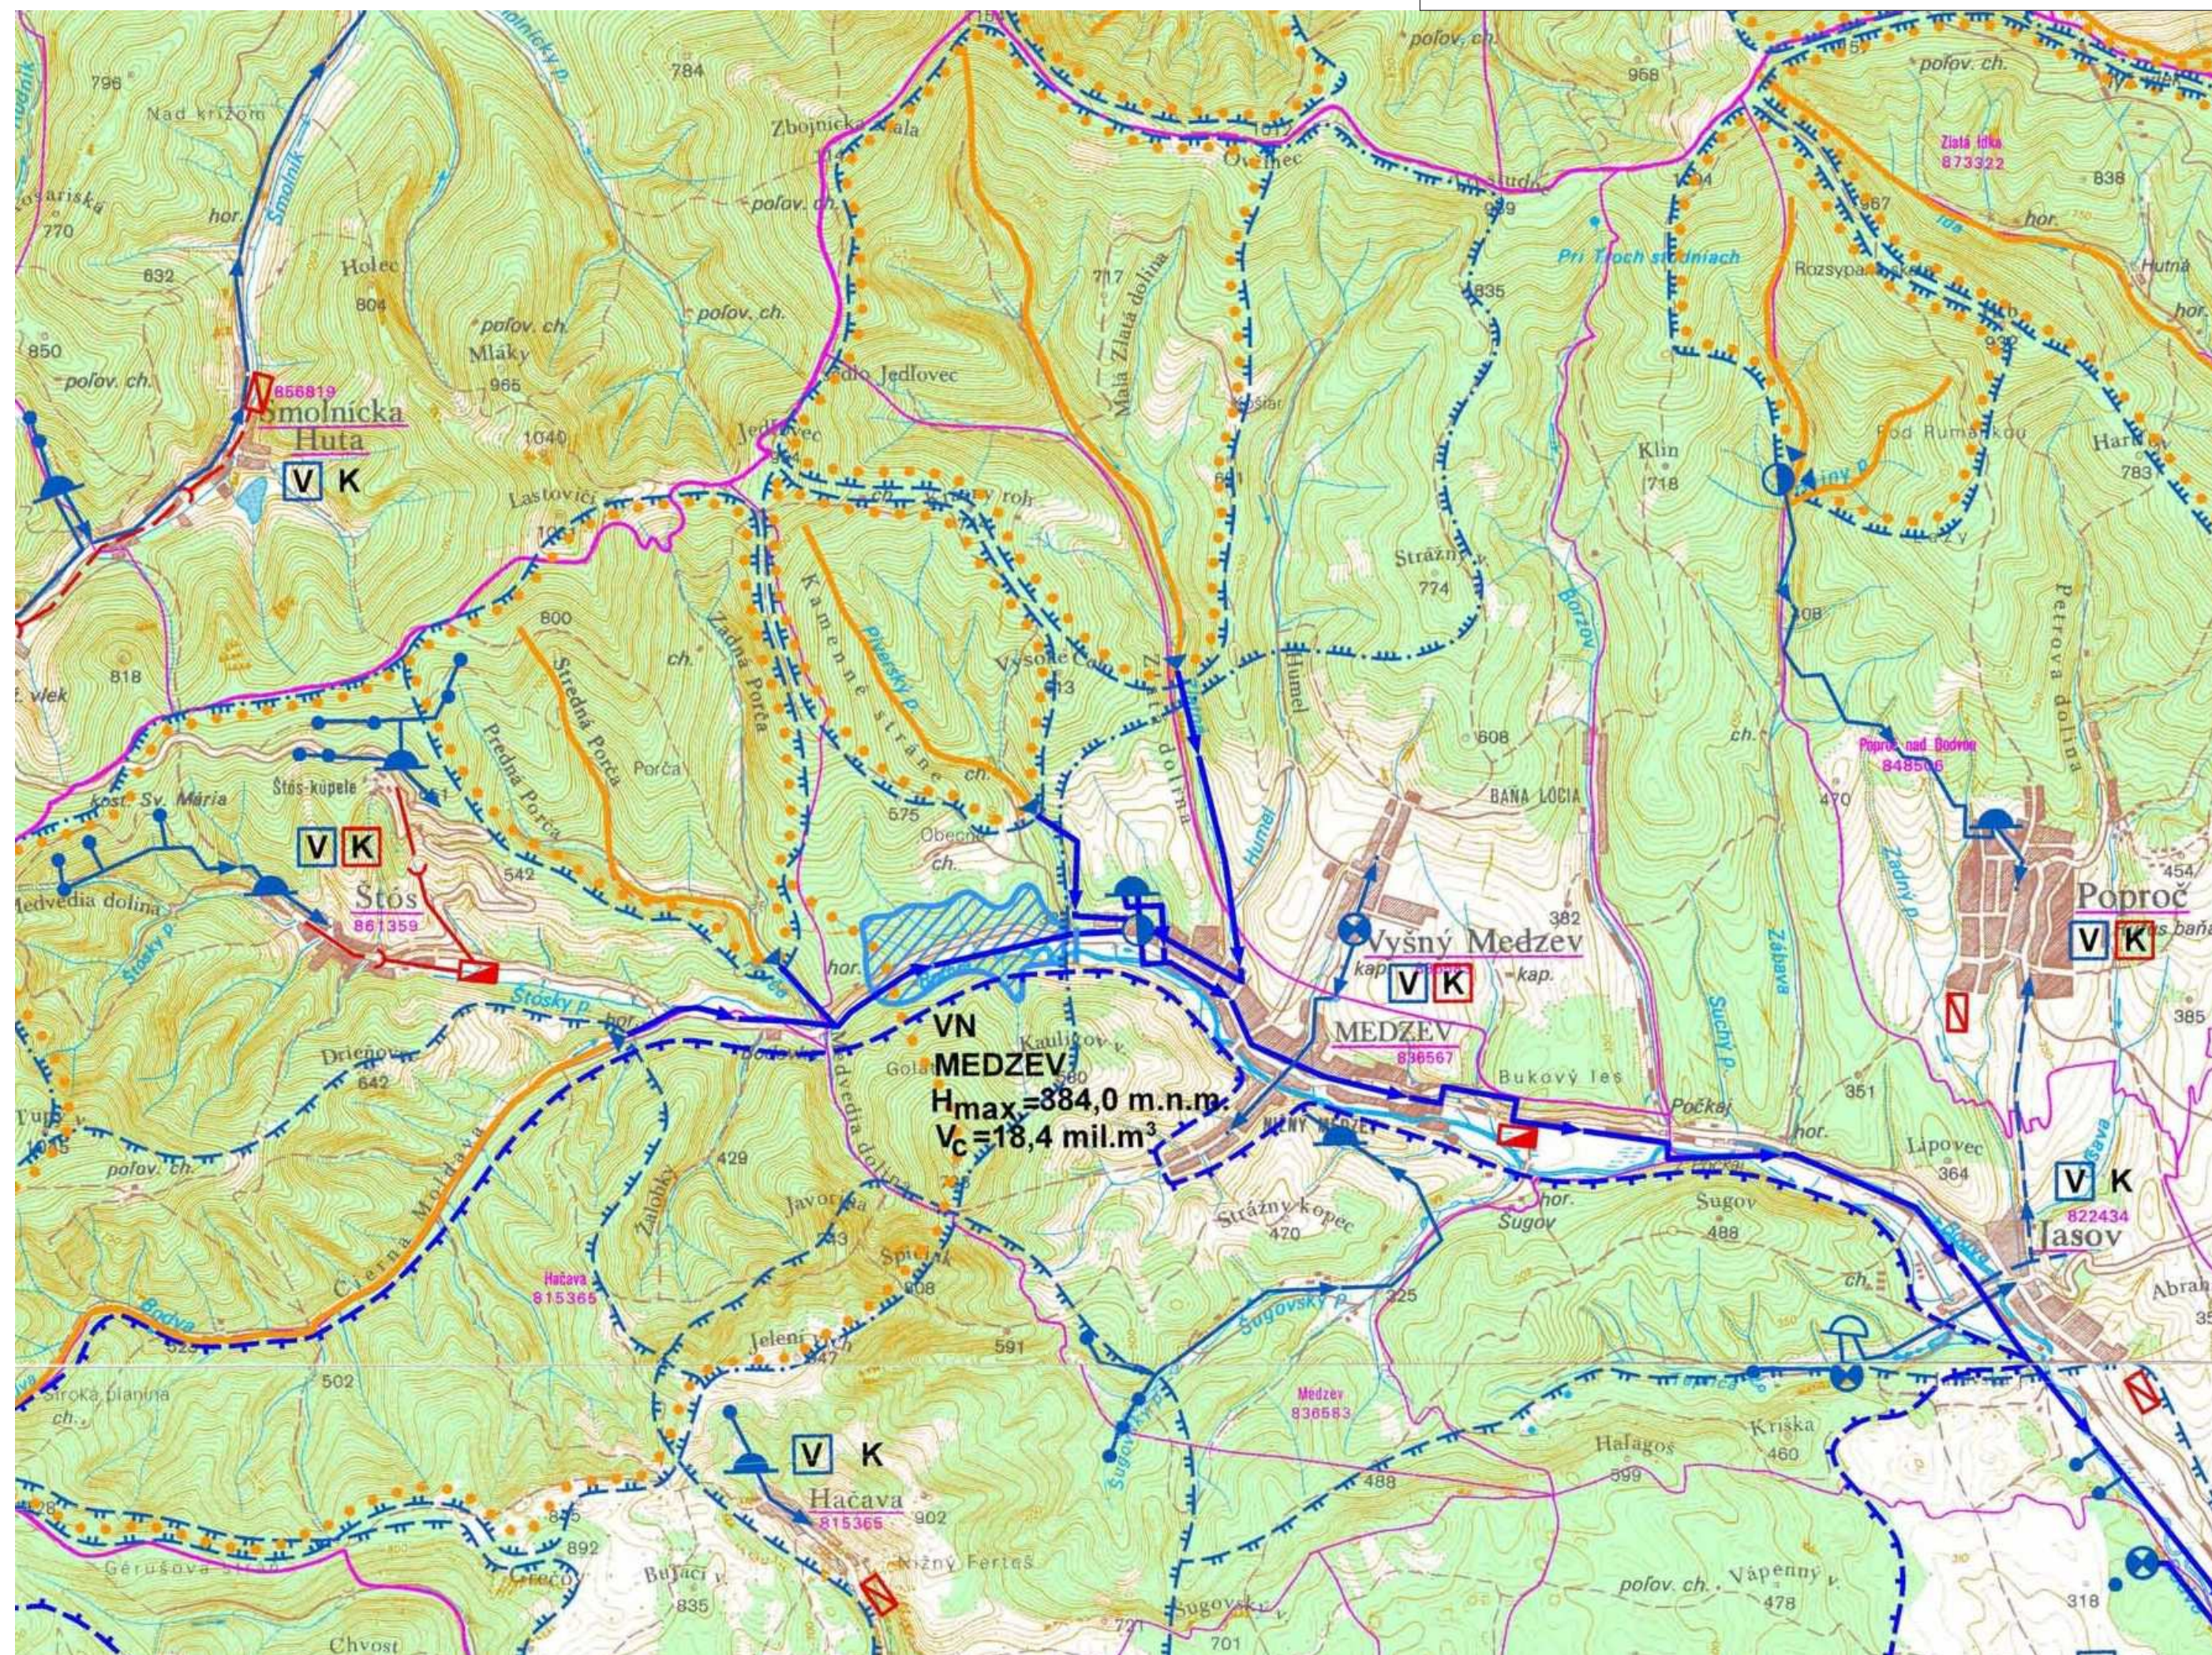

stav	návrh	výhľad	
			OKRESNÁ HRANICA
			PODZEMNÝ VODNÝ ZDROJ
			POVRCHOVÝ VODNÝ ZDROJ
			HLAVNÉ DIALKOVÉ PRIVÁDZAČE VODY
			HLAVNÝ SKUPINOVÝ PRIVÁDZAČ PITNEJ VODY
			PRÍVOD ÚŽITKOVEJ VODY PRE PRIEMYSEL
			VODOJEM
			ČERPACIA STANICA
			ÚPRAVNÁ VODY
			SÍDLO S VODOVODOM
			HRANICA CHRÁNENEJ VODOHOSPODÁRSKEJ OBLASTI
			PHO ZDROJA PITNEJ VODY 2. STUPŇA
			PHO ZDROJA PITNEJ VODY 3. STUPŇA
			PHO PŘÍRODNÉHO LIEČIVÉHO ZDROJA 2. STUPŇA
			PHO PŘÍRODNÉHO LIEČIVÉHO ZDROJA 3. STUPŇA
			VODNÁ NÁDRŽ
			VODÁRENSKÁ NÁDRŽ KATEGÓRIE "C"
			VODÁRENSKÝ TOK
			POVODIE VODÁRENSKÉHO TOKU
			ČISTIAREŇ ODPADOVÝCH VÔD
			ČISTIAREŇ PRIEMYSELNÝCH ODPADOVÝCH VÔD
			SKUPINOVÝ KANALIZAČNÝ ZBERAČ
			SÍDLO S KANALIZÁCIOU

Podklad - výrez z grafickej časti ÚPN VÚC Košický kraj

OBJEDNÁVATEĽ	Mesto Medzev	VLASTNÍK VÝKRESU	
AUTOR	Ing. arch. Jozef Kužma	Ing. arch. Jozef Kužma	
VYPRACOVAL	ENVIO s.r.o., Levočská 2, 080 01 Prešov	Duchnovičovo nám. 1 Prešov 080 01 tel: 0517598720	
ODBORNÍ PROJEKTANTI	Ing.arch. Václav Hochmuth, Ing. Ivan Bača, Ing. Juraj Marlon, Cecília Mihalová, Bc. Vladimír Nedelko, Ing. Ján Stano, Ing. Vasil Vachna	ČÍSLO ZÁKAZKY	2012.K13
DIGITÁLNE SPRACOVANIE	Bc. Vladimír Nedelko	FORMÁT	4 x A4
OBSAH VÝKRESU	Výkres širších vzťahov - VEREJNÉ TECHNICKÉ VYBAVENIE, VODNÉ HOSPODÁRSTVO	DÁTUM	02.2015
NÁZOV AKCIE	Územný plán mesta Medzev	MIERKA	1 : 5 000
		ČÍSLO VÝKRESU	1b